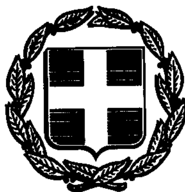



# ΕΦΗΜΕΡΙΣ ΤΗΣ ΚΥΒΕΡΝΗΣΕΩΣ

## ΤΗΣ ΕΛΛΗΝΙΚΗΣ ΔΗΜΟΚΡΑΤΙΑΣ

ΤΕΥΧΟΣ ΤΕΤΑΡΤΟ — Αρ. Φύλλου **1324**

7 Οκτωβρίου 1993


## ΠΕΡΙΕΧΟΜΕΝΑ

### ΑΝΑΔΑΣΩΣΕΙΣ

**ΑΠΟΦΑΣΕΙΣ**


Κήρυξη αναδασωτέας έκτασης 75,5 στρεμμάτων στη θέση «Δισογκά» περιφέρειας Κοινότητας Πλατάνας Κυνουρίας Ν. Αρκαδίας ........................ 1

Κήρυξη αναδασωτέας έκτασης (1,350) στρεμμάτων στη θέση «Άγιος Νικόλαος» περιφέρειας Κοινότητας Άνω Καρυών Ν. Αρκαδίας ................. 2


### ΠΟΛΕΟΔΟΜΙΑ

**ΑΠΟΦΑΣΕΙΣ**


Έγκριση του τμήματος της Πολεοδομικής μελέτης περ. Αγ. Γεώργιος Νικήτης Ν. Χαλκιδικής που δεν εγκρίθηκε με την 1018/91 Απόφαση Νομάρχη – Τροποποιήσεις του εγκεκριμμένου με την 1018/91 Απόφαση Νομάρχη ρυμ. σχεδίου περ. «Αγ. Γεώργιος» Νικήτης Ν. Χαλκιδικής ................... 3


## ΑΝΑΔΑΣΩΣΕΙΣ

**ΑΠΟΦΑΣΕΙΣ**

Αριθ. 2018 (1)

Κήρυξη αναδασωτέας έκτασης 75,5 στρεμμάτων στη θέση «Δισογκά» περιφέρειας Κοινότητας Πλατάνας Κυνουρίας Ν. Αρκαδίας.

Ο ΝΟΜΑΡΧΗΣ ΑΡΚΑΔΙΑΣ

Έχοντας υπόψη:

1. Τις διατάξεις του Ν. 3200/55 περί διοικητικής αποκέντρωσης, όπως τροποποιήθηκε και συμπληρώθηκε μεταγενέστερα με το Ν.Δ. 532/70.

2. Τις διατάξεις του άρθρου 117 παρ. 3 του Συντάγματος.

3. Τις διατάξεις του Ν. 998/1979 «περί προστασίας των Δασών κ.λπ.», και ειδικότερα:

α) Του άρθρου 41 παρ. 1.

β) Του άρθρου 38 παρ. 1.

γ) Του άρθρου 120 Ν. 1892/1990.

δ) Του άρθρου 12 Ν. 2040/1992.

4. Τις διαταγές του Υπουργείου Γεωργίας:

α) 160417/1180/8.7.1980.

β) 182447/3049/24.9.1980.

5. Την αριθ. 2478/23.9.93 πρόταση του Δασαρχείου Κυνουρίας, με την οποία προτείνεται η κήρυξη της έκτασης στο θέμα ως αναδασωτέας.

6) Τις 17996/13.9.1984 και 21185/30.9.1985 αποφάσεις Ν. Αρκαδίας, αποφασίζουμε:

Κηρύσσουμε αναδασωτέα, με σκοπό την αποκατάσταση της δασικής βλάστησης και τη διατήρηση του δασικού χαρακτήρα της έκτασης τη δημόσια δασική έκταση εμβαδού εβδομήντα πέντε στρεμμάτων και (500) τετρ. μέτρα (75,500) που βρίσκεται στη θέση «Δισογκά», περιφέρειας Κοινότητας Πλατάνας και προσδιορίζεται από τα στοιχεία Α, Β, Γ, Δ, Ε, Α και έχει όρια:

Ανατολικά: Δημόσια δασική έκταση.

Δυτικά: Ελαιώνες.

Βόρεια: Αγροτικό δρόμο και μετά ελαιώνες.

Νότια: Επαρχιακός δρόμος Άστρους – Τρίπολης, όπως φαίνεται στο συνημμένο διάγραμμα που αποτελεί αναπόσπαστο μέρος της απόφασης αυτής.

Η απόφαση αυτή να δημοσιευθεί στην Εφημερίδα της Κυβερνήσεως.

Τρίπολη, 29 Σεπτεμβρίου 1993

Ο Νομάρχης


ΓΡΗΓ. ΑΠΟΣΤΟΛΑΚΟΣ

ΕΛΛΗΝΙΚΗ ΔΗΜΟΚΡΑΤΙΑ
ΝΟΜΑΡΧΙΑ ΑΡΚΑΔΙΑΣ
Δ/ΝΣΗ ΔΑΣΩΝ
ΔΑΣΑΡΧΕΙΟ ΚΥΝΟΥΡΙΑΣ

ΑΠΟΣΠΑΣΜΑ ΧΑΡΤΗ

περιοχής Κοινότητας Πλατάνας

ΚΛΙΜΑΚΑ 1:50.000

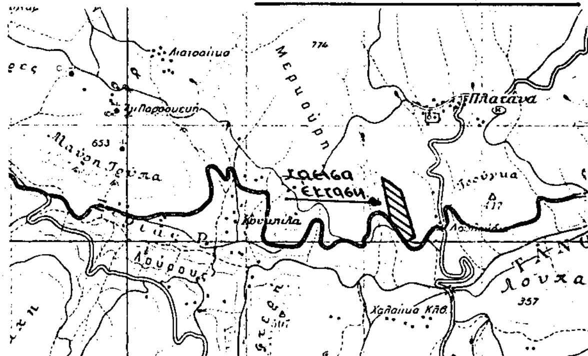



ΤΟΠΟΔΙΑΓΡΑΜΜΑ

Δημόσιας Δασικής έκτασης που κάηκε στη θέση "Τσιμούρη-Δισογκά" Κοινότητας Πλατάνας Κυνουρίας - Ν. ΑΡΚΑΔΙΑΣ

ΚΛΙΜΑΚΑ 1:5000

ΕΜΒΑΔΟ: ΑΒΓΔΕ-Α
75,5 στρ.

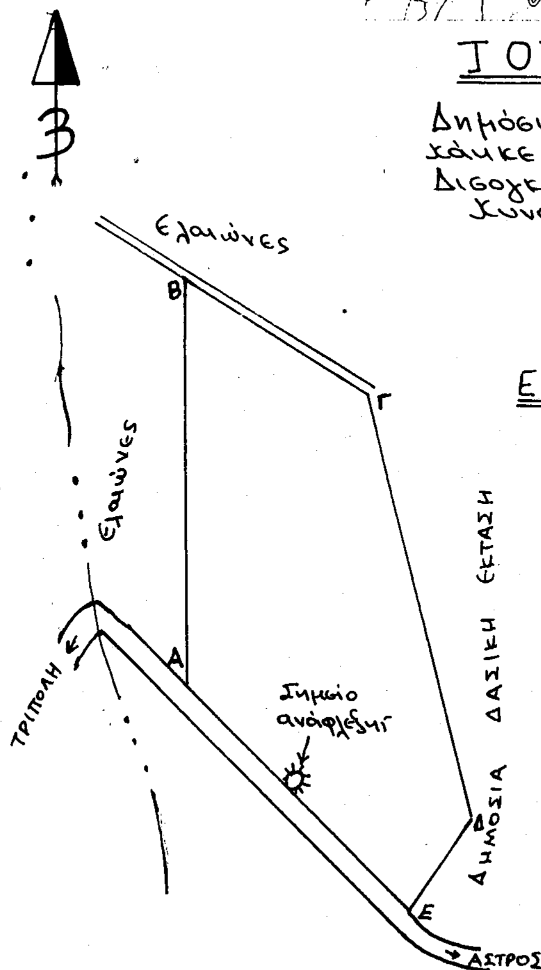


Άστρος 23-9-1993

| Ο Συντάκτης | Ο Δασάρχης | Ο Δ/ντής Δασών | Ο Νομάρχης |
|---|---|---|---|
| Πολίτης Γιώργος Δασολόγος | Χοροδήμος Στέφανος Δασολόγος | Κολοφούσης Γιώργος Δασολόγος | Γρηγ. Αποσταλάκος |

Αριθ. 2007 (2)

Κήρυξη αναδασωτέας έκτασης (1,350) στρεμμάτων στη θέση «Άγιος Νικόλαος» περιφέρειας Κοινότητας Άνω Καρυών Ν. Αρκαδίας.

## Ο ΝΟΜΑΡΧΗΣ ΑΡΚΑΔΙΑΣ

Έχοντας υπόψη:

1. Τις διατάξεις του Ν. 3200/55 περί διοικητικής αποκέντρωσης, όπως τροποποιήθηκε και συμπληρώθηκε μεταγενέστερα με το Ν.Δ. 532/70.

2. Τις διατάξεις του άρθρου 117 παρ. 3 του Συντάγματος.

3. Τις διατάξεις του Ν. 998/1979 «περί προστασίας των Δασών κ.λπ.», και ειδικότερα:

α) Του άρθρου 41 παρ. 1.

β) Του άρθρου 38 παρ. 1.

4. Τις διαταγές του Υπουργείου Γεωργίας:

α) 160417/1180/8.7.1980.

β) 182447/3049/24.9.1980.

5. Την αριθ. 3500/27.9.93 πρόταση του Δασαρχείου Τριπόλεως με την οποία προτείνεται η κήρυξη της έκτασης στο θέμα ως αναδασωτέας.

6) Τις 17996/13.9.1984 και 21185/30.9.1985 αποφάσεις Ν. Αρκαδίας, αποφασίζουμε:

Κηρύσσουμε αναδασωτέα, με σκοπό την αποκατάσταση της δασικής βλάστησης και τη διατήρηση του δασικού χαρακτήρα της έκτασης τη δημόσια δασική έκταση εμβαδού (1.350) στρεμμάτων που βρίσκεται στη θέση «Άγιος Νικόλαος», περιφέρειας Κοινότητας Άνω Καρυών Μεγαλουπόλεως και προσδιορίζεται από τα στοιχεία Α, Β, Γ, Δ, Α και έχει όρια:

Ανατολικά: Με δημόσια δασική έκταση.

Δυτικά: Με κοινοτικό δρόμο Άνω Καρυών – Λυκαίου.

Βόρεια: Με δημόσια δασική έκταση.

Νότια: Με δημόσια δασική έκταση, όπως φαίνεται στο συνημμένο διάγραμμα που αποτελεί αναπόσπαστο μέρος της απόφασης αυτής.

Η απόφαση αυτή να δημοσιευθεί στην Εφημερίδα της Κυβερνήσεως.

Τρίπολη, 29 Σεπτεμβρίου 1993

Ο Νομάρχης

ΓΡΗΓ. ΑΠΟΣΤΟΛΑΚΟΣ

# ΠΟΛΕΟΔΟΜΙΑ

## ΑΠΟΦΑΣΕΙΣ

Αριθ. ΕΠΑ 1020 (3)

Έγκριση του τμήματος της Πολεοδομικής μελέτης περ. Αγ. Γεώργιος Νικήτης Ν. Χαλκιδικής που δεν εγκρίθηκε με την 1018/91 Απόφαση Νομάρχη – Τροποποιήσεις του εγκεκριμμένου με την 1018/91 Απόφαση Νομάρχη ρυμ. σχεδίου περ. «Αγ. Γεώργιος» Νικήτης Ν. Χαλκιδικής.

Ο ΝΟΜΑΡΧΗΣ ΧΑΛΚΙΔΙΚΗΣ

Έχοντας υπόψη:

1. Τις διατάξεις του Π.Δ. 24–4/3.5.1985 (ΦΕΚ 181Δ) «τρόπος καθορισμού ορίων οικισμών της χώρας μέχρι 2000 κατοίκους κ.λπ.» όπως τροποποιήθηκε και συμπληρώθηκε με τα Π.Δ. 14/23.2.1987 (ΦΕΚ 133Δ) και 25–4/16.5.1989 (ΦΕΚ 293Δ).
2. Τις διατάξεις του Π.Δ. 20/30.8.1985 (ΦΕΚ414Δ) «πολεοδόμηση και επέκταση οικισμών της χώρας μέχρι 2000 κατοίκους κ.λπ.» όπως τροποποιήθηκε και συμπληρώθηκε με το Π.Δ. 14/23.2.1987 (ΦΕΚ 133Δ).
3. Τις διατάξεις του Ν.Δ. 17.7.1923 (ΦΕΚ 228Α) «περί σχεδίων πόλεων κωμών κ.λπ.» και ειδικότερα το άρθρο 3 αυτού.
4. Την 1018/11.1.1991 απόφαση Νομάρχη με την οποία εγκρίθηκε η πολεοδομική μελέτη επέκτασης περιοχής «Άγιος Γεώργιος» οικισμού Νικήτης.
5. Τις υπ' αριθ. 60/1991, 116/91, 54/92, 88/92, 119/92 και 19/93 αποφάσεις του Κ.Σ. Νικήτης.
6. Τις υπ' αριθ. α) 17 (συν.)/2 και 4 (θέμα)/14.10.92, β) 18 (συν.)/1 (θέμα)/4.11.92, γ) 1 (συν.)/7 (θέμα)/13.1.93, δ) 6(συν.)/4 (θέμα)/24.3.93, ε) 9(συν.)/1 και 2 (θέματα)/5.5.93 και στ) 16(συν.)/4 και 5 (θέματα)/22.9.93 γνωμοδοτήσεις Σ.ΠΕ.ΧΩ. Δ.Ε.Ν. Χαλκιδικής.
7. Τις διατάξεις του Ν. 1577/85 (ΦΕΚ 210Α) «περί Γ.Ο.Κ.», όπως τροποποιήθηκε και ισχύει μέχρι σήμερα.
8. Τις διατάξεις του άρθρου 1 του α.ν. 314/68 «περί παροχής στον Υπουργό Βορείου Ελλάδος και τους Νομάρχες αρμοδιοτήτων επί θεμάτων έγκρισης επεκτάσεων ή τροποποιήσεων σχεδίων πόλεων κωμών κ.λπ.» (ΦΕΚ 47Α), όπως αντικαταστάθηκε με το Ν.Δ. 1018/1971 (ΦΕΚ 220Α) και συμπληρώθηκε με την παρ. 2 του άρθρου 33 του Ν. 1337/83 (ΦΕΚ 33Α), όπως αυτή αντικαταστάθηκε με την παρ. 15 του άρθρου 8 του Ν. 1512/65 (ΦΕΚ 4Α).
9. Τις διατάξεις του Π.Δ. 183/9–5/5.6.1986 «έγκριση τροποποιήσεων σχεδίων και καθορισμός όρων και περιορισμών δόμησης από τους Νομάρχες» (ΦΕΚ 70Α).
10. Τις διατάξεις του άρθρου 29Α του Ν. 1558/85 «Κυβέρνηση και κυβερνητικά όργανα», το οποίο προστέθηκε με το άρθρο 27 του Ν. 2081 (ΦΕΚ 14Α), αποφασίζουμε:

1. Εγκρίνεται το τμήμα της πολεοδομικής μελέτης περιοχής «Αγ. Γεώργιος» Νικήτης Ν. Χαλκιδικής το οποίο δεν εγκρίθηκε με την υπ' αριθ. 1018/11.1.1991 Απόφαση του Νομάρχη Χαλκιδικής, όπως αυτό διμορφώθηκε τεχνικά μετά τις πιο πάνω γνωμοδοτήσεις του Κ.Σ. Νικήτης και του Σ.ΠΕ.ΧΩ.Δ.Ε. Ν. Χαλκιδικής, σύμφωνα με τις 12 συνημμένες πινακίδες ρυμ. σχεδίου οι οποίες αφού θεωρήθηκαν από το Τ.Π. και Π.Ε. Ν. Χαλκιδικής αποτελούν αναπόσπαστο μέρος της παρούσας.


2. Εγκρίνονται οι τροποποιήσεις του εγκεκριμένου με την υπ' αριθ. 1018/11.1.1991 Απόφαση Νομάρχη ρυμ. σχεδίου στα Ο.Τ. 10, 11, 12, 13, 14, 16, 17, 19, 24, 25Α, 29, 33, 40, 53, 54, 65, 72, 73, σύμφωνα με τις πιο πάνω πινακίδες ρυμ. σχεδίου.


Η παρούσα δεν προκαλεί δαπάνη ούτε στον τακτικό κρατικό προϋπολογισμό ούτε στον προϋπολογισμό του οικείου Ο.Τ.Α.


Η παρούσα να δημοσιευθεί στην Εφημερίδα της Κυβερνήσεως.

Πολύγυρος, 5 Οκτωβρίου 1993

Ο Νομάρχης
ΜΙΛΤ. ΚΑΝΩΤΑΣ

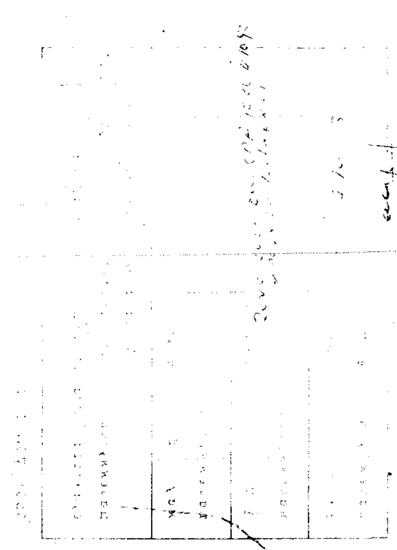

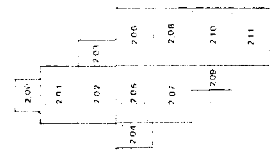
ΠΟΛΕΟΔΟΜΙΚΗ ΜΕΛΕΤΗ
ΔΙΑΝΟΜΗ ΠΙΝΑΚΙΔΩΝ
200 201 202 203 204 205 206 207 208 209 210 211
ΜΕΛΕΤΗΤΗΣ:
ΚΥΠΙΖΟΠΟΥΛΟΣ ΓΡΗΓΟΡΗΣ
ΑΓΡ. ΤΟΠ. ΜΗΧΑΝΙΚΟΣ
ΠΟΛΕΟΔΟΜΟΣ ΜΕΛΕΤΗΤΗΣ
ΓΙΑ ΤΗ ΤΡΟΠΟΠΟΙΗΣΗ
ΠΟΛΕΟΔΟΜΙΚΗ ΟΡΓΑΝΩΣΗ
ΧΑΡΤΗΣ
Π 2.1.
ΡΥΜΟΤΟΜΙΚΟ ΣΧΕΔΙΟ
ΚΛΙΜΑΚΑ 1:1000
ΟΚΤΩΒΡΙΟΣ 1989
ΝΙΚΗΤΗ ΤΟΜΕΑΣ Α1
Ν. ΧΑΛΚΙΔΙΚΗΣ

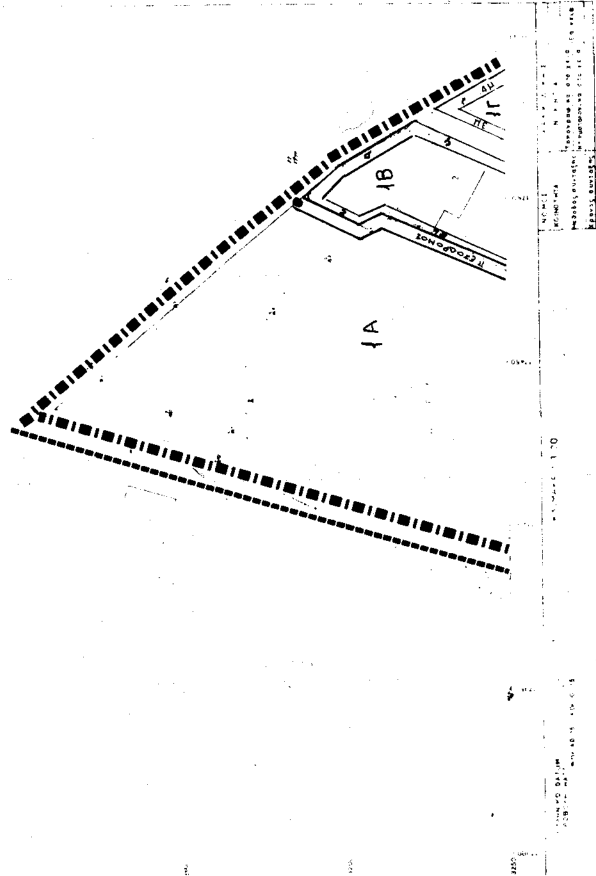
1Α
1Β

ρυμοτομική γραμμή (πρασινη)

οικοδομική γραμμή (κοκκινη)

Καταργουμενη Ρυμ και Οικ Γραμμή

ΟΡΟΙ ΔΟΜΗΣΗΣ

| | |
|---|---|
| ελαχιστα ορια | προσωπο 10 μ εμβαδο 400 τμ |
| παρεκκλιση | οπως αναφερεται στο αρθρο 5, §1 ΠΔ 24-4-85 (ΦΕΚ 181Δ/3-5-85) |
| καλυψη | 40 % |
| παρεκκλιση | |
| Σ.Δ. | 0.50 |
| παρεκκλιση | |
| υψος | 7,5 μ |
| παρεκκλιση | 8,5 μ |



## ΠΟΛΕΟΔΟΜΙΚΗ ΜΕΛΕΤΗ

ΚΕΝΤΡΟ Φ.Χ. 1100000 ΚΑΤΕΡΙΝΗΣ

φ: 40°15'

λ: -0°15'

ΔΙΑΝΟΜΗ ΠΙΝΑΚΙΔΩΝ



ΜΕΛΕΤΗΤΗΣ:

ΚΥΡΙΖΟΠΟΥΛΟΣ ΓΡΗΓΟΡΗΣ

ΑΓΡ. ΤΟΠ. ΜΗΧΑΝΙΚΟΣ

ΠΟΛΕΟΔΟΜΟΣ ΜΕΛΕΤΗΤΗΣ

ΓΙΑ ΤΗ ΤΡΟΠΟΠΟΙΗΣΗ

## ΠΟΛΕΟΔΟΜΙΚΗ ΟΡΓΑΝΩΣΗ

ΧΑΡΤΗΣ

Π 2.1.

ΡΥΜΟΤΟΜΙΚΟ ΣΧΕΔΙΟ

ΚΛΙΜΑΚΑ 1:1000

ΟΚΤΩΒΡΙΟΣ 1989

ΝΙΚΗΤΗ ΤΟΜΕΑΣ Α1

Ν. ΧΑΛΚΙΔΙΚΗΣ

ΟΡΟΙ ΔΟΜΗΣΗΣ

| | |
|---|---|
| ελάχιστη ... παρεκκλίσεις | ... εμβαδόν 400 τ.μ. ... στο άρθρο 5 §1 Π.Δ. 24-4-85 (ΦΕΚ 181[Δ]/3-5-85) |
| κάλυψη ... παρέκκλιση | 40 % |
| Σ.Δ. ... παρέκκλιση | 0,... |
| ύψος ... παρέκκλιση | 7,5 μ. ... 8,5 μ. |

Συνοδεύει την ΕΠΑ 1020/93 απόφαση Νομάρχη Χαλκιδικής

ΝΟΜΑΡΧΙΑ ... Τ.Π. & Π.Ε. ...

ΠΟΛΥΓΥΡΟΣ 4-10-1993

# ΠΟΛΕΟΔΟΜΙΚΗ ΜΕΛΕΤΗ

ΚΕΝΤΡΟ Φ.Χ. 1100000 ΚΑΤΕΡΙΝΗΣ
Φ: 40°15'
Λ: -0°15'

ΔΙΑΝΟΜΗ ΠΙΝΑΚΙΔΩΝ

200 201 202 203 204 205 206 207 208 209 210 211

ΜΕΛΕΤΗΤΗΣ:

ΚΥΡΙΖΟΠΟΥΛΟΣ ΓΡΗΓΟΡΗΣ
ΑΓΡ. ΤΟΠ. ΜΗΧΑΝΙΚΟΣ
ΠΟΛΕΟΔΟΜΟΣ ΜΕΛΕΤΗΤΗΣ

ΓΙΑ ΤΗ ΤΡΟΠΟΠΟΙΗΣΗ

# ΠΟΛΕΟΔΟΜΙΚΗ ΟΡΓΑΝΩΣΗ

Π ΧΑΡΤΗΣ 2.1.

ΚΛΙΜΑΚΑ 1:1000

ΟΚΤΩΒΡΙΟΣ 1989

ΡΥΜΟΤΟΜΙΚΟ ΣΧΕΔΙΟ

ΝΙΚΗΤΗ ΤΟΜΕΑΣ Α1
Ν. ΧΑΛΚΙΔΙΚΗΣ

ΝΟΜΑΡΧΙΑ ΧΑΛΚΙΔΙΚΗΣ
ΚΟΙΝΟΤΗΤΑ ΝΙΚΗΤΑ

ΚΔ 00.57
2 03

13
14
15

ΕΛΛΗΝΙΚΟ DATUM
ΠΡΟΒΟΛΗ HATT
ΑΡΧΗ ΣΥΝΤΕΤ. Φ0=40 15 Λ0=-0 15

ΚΛΙΜΑΚΑ 1:1000

| | |
|---|---|
| ΝΟΜΟΣ | ΧΑΛΚΙΔΙΚΗΣ |
| ΚΟΙΝΟΤΗΤΑ | ΝΙΚΗΤΑ |

ρυμοτομική γραμμή (εγκεκριμένη)
οικοδομική γραμμή (εγκεκριμένη)
Καταργούμενη Ρυμ. και Οικ. Γραμμή
όριο χρήσης

ΟΡΟΙ ΔΟΜΗΣΗΣ

| | |
|---|---|
| ελάχιστα όρια | πρόσωπο 10 μ εμβαδό 400 τ.μ. |
| παρέκκλιση | όπως αναφέρεται στο άρθρο 5 Π.Δ. 24-4-85 (ΦΕΚ 181/Δ/3-5-85) |
| κάλυψη | 40% |
| παρέκκλιση | |
| Σ.Δ. | 0.8 |
| παρέκκλιση | |
| ύψος | 7.5 μ |
| παρέκκλιση | 8.5 μ |

# ΠΟΛΕΟΔΟΜΙΚΗ ΜΕΛΕΤΗ

ΚΕΝΤΡΟ Φ.Χ. 1:100000 ΚΑΤΕΡΙΝΗΣ
φ: 40°15'
λ: -0°15'

ΔΙΑΝΟΜΗ ΠΙΝΑΚΙΔΩΝ

200, 201, 202, 203, 204, 205, 206, 207, 208, 209, 210, 211

ΜΕΛΕΤΗΤΗΣ:
ΚΥΡΙΖΟΠΟΥΛΟΣ ΓΡΗΓΟΡΗΣ
ΑΓΡ. ΤΟΠ. ΜΗΧΑΝΙΚΟΣ
ΠΟΛΕΟΔΟΜΟΣ ΜΕΛΕΤΗΤΗΣ

ΓΙΑ ΤΗ ΤΡΟΠΟΠΟΙΗΣΗ

# ΠΟΛΕΟΔΟΜΙΚΗ ΟΡΓΑΝΩΣΗ

ΧΑΡΤΗΣ
Π 2.1.

ΡΥΜΟΤΟΜΙΚΟ ΣΧΕΔΙΟ

ΚΛΙΜΑΚΑ 1:1000
ΟΚΤΩΒΡΙΟΣ 1989

ΝΙΚΗΤΗ ΤΟΜΕΑΣ Α1
Ν. ΧΑΛΚΙΔΙΚΗΣ

55

66

4μ

3μ

ΠΟΛΕΟΔΟΜΙΚΗ ΜΕΛΕΤΗ

ΚΕΝΤΡΟ Φ.Χ. 1100000 ΚΑΤΕΡΙΝΗΣ
Φ: 40°15'
Λ: -0°15'

ΔΙΑΝΟΜΗ ΠΙΝΑΚΙΔΩΝ

200 201 202 203 204 205 206 207 208 209 210 211

ΜΕΛΕΤΗΤΗΣ:

ΚΥΡΙΖΟΠΟΥΛΟΣ ΓΡΗΓΟΡΗΣ
ΑΓΡ. ΤΟΠ. ΜΗΧΑΝΙΚΟΣ
ΠΟΛΕΟΔΟΜΟΣ ΜΕΛΕΤΗΤΗΣ

ΓΙΑ ΤΗ ΤΡΟΠΟΠΟΙΗΣΗ

ΠΟΛΕΟΔΟΜΙΚΗ ΟΡΓΑΝΩΣΗ

ΧΑΡΤΗΣ
Π 2.1.

ΡΥΜΟΤΟΜΙΚΟ ΣΧΕΔΙΟ

ΚΛΙΜΑΚΑ
1:1000
ΟΚΤΩΒΡΙΟΣ 1989

ΝΙΚΗΤΗ ΤΟΜΕΑΣ Α1
Ν. ΧΑΛΚΙΔΙΚΗΣ

ΟΡΟΙ ΔΟΜΗΣΗΣ

| | |
|---|---|
| ελάχιστο ... παρέκκλιση | πρόσωπο 10 μ. εμβαδό 400 τ.μ. όπως αναφέρεται στο άρθρο 5 §1 Π.Δ. 24-4-85 (ΦΕΚ 181Δ/3-5-85) |
| μέγ. κάλ. παρέκκλιση | 40% |
| Σ.Δ. παρέκκλιση | 0.50 |
| ύψος παρέκκλιση | 7.5 μ. 8.5 μ. |

Συνοδεύει και ΕΠΑ 1020/93 απόφαση Νομάρχη Χαλκιδικής

ΝΟΜΑΡΧΙΑ ΧΑΛΚΙΔΙΚΗΣ Τ.Π. & Π.Ε.

ΠΟΛΥΓΥΡΟΣ 4-10-1993

# ΠΟΛΕΟΔΟΜΙΚΗ ΜΕΛΕΤΗ

ΚΕΝΤΡΟ Φ.Χ. 1100000 ΚΑΤΕΡΙΝΗΣ

φ: 40°15'

λ: -0°15'

ΔΙΑΝΟΜΗ ΠΙΝΑΚΙΔΩΝ

200 201 202 203 204 205 206 207 208 209 210 211

ΜΕΛΕΤΗΤΗΣ:

ΚΥΡΙΖΟΠΟΥΛΟΣ ΓΡΗΓΟΡΗΣ

ΑΓΡ. ΤΟΠ. ΜΗΧΑΝΙΚΟΣ

ΠΟΛΕΟΔΟΜΟΣ ΜΕΛΕΤΗΤΗΣ

ΓΙΑ ΤΗ ΤΡΟΠΟΠΟΙΗΣΗ

ΠΟΛΕΟΔΟΜΙΚΗ ΟΡΓΑΝΩΣΗ

ΧΑΡΤΗΣ Π 2.1.

ΡΥΜΟΤΟΜΙΚΟ ΣΧΕΔΙΟ

ΚΛΙΜΑΚΑ 1:1000

ΟΚΤΩΒΡΙΟΣ 1989

ΝΙΚΗΤΗ ΤΟΜΕΑΣ Α1

Ν. ΧΑΛΚΙΔΙΚΗΣ

ΝΟΜΑΡΧΙΑ ΧΑΛΚΙΔΙΚΗΣ

ΚΟΙΝΟΤΗΤΑ ΝΙΚΗΤΗ

40 38 28 26 34 25 27 41 54 34Α 35 42 37 53 52 36 51 43 55 56 50 44 67 49 66

03/04 03/05 04/01

πεζόδρομος

ΚΛΙΜΑΚΑ 1:1000

ρυμοτομική γραμμή

οικοδομική γραμμή

οριο χρήσης

ΟΡΟΙ ΔΟΜΗΣΗΣ.

| | |
|---|---|
| ελαχιστα ορια: | προσωπο: 10 μ. εμβαδο: |
| παρεκκλιση | : οπως αναφερεται |
| | Π.Δ. 24-4-85 |
| καλυψη | : 40 % |
| παρεκκλιση | : |
| Σ.Δ. | : 0.50 |
| παρεκκλιση | : |
| υψος | : 7.5 μ |
| παρεκκλιση | : 8.5 μ |

ΠΟΛΕΟΔΟΜΙΚ

ΚΕΝΤΡΟ Φ.Χ.

φ: 40°15'

λ: -0°15'

ΔΙΑΝΟΜΗ ΠΙΝΑΚΙΔΩΝ

2.00 2.01 2.02 2.03 2.04 2.05 2.06 2.07 2.08 2.09 2.10 2.11

ΚΥΡΙΖΩΘΗ

ΑΓΡ. ΤΟΠ.

ΠΟΛΕΟΔΟΜ

ΓΙΑ ΤΗ

ΠΟΛΕΟΔΟΜΙΚΗ ΟΡΓΑΝΩΣΗ

ΧΑΡΤΗΣ

Π 2.1.

ΡΥΜΟΤΟΜΙΚΟ ΣΧΕΔΙΟ

ΚΛΙΜΑΚΑ 1:1000

ΟΚΤΩΒΡΙΟΣ 1989

ΝΙΚΗΤΗ ΤΟΜΕΑΣ

Ν. ΧΑΛΚΙΔΙΚΗΣ

26

27

03/06

03/07

05/01

ΚΛΙΜΑΚΑ 1:1000


ρυμοτομικη γραμμη (πρασινη)

οικοδομικη γραμμη (κοκκινη)

οριο χρησης

ΟΡΟΙ ΔΟΜΗΣΗΣ

| | |
|---|---|
| ελαχιστα ορια | προσωπο 10 μ εμβαδο 400 τμ |
| παρεκκλιση | οπως αναφερεται στο αρθρο 5, §1 ΠΔ 24-4-85 (ΦΕΚ 181Δ/3-5-85) |
| καλυψη | 40 % |
| παρεκκλιση | |
| Σ. Δ | 0.50 |
| παρεκκλιση | |
| υψος | 7.5 μ |
| παρεκκλιση | 8.5 μ |

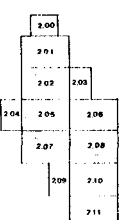


# ΠΟΛΕΟΔΟΜΙΚΗ ΜΕΛΕΤΗ

ΚΕΝΤΡΟ Φ.Χ. 1100800 ΚΑΤΕΡΙΝΗΣ
φ: 40°15'
λ: -0°15'

ΔΙΑΝΟΜΗ ΠΙΝΑΚΙΔΩΝ

ΜΕΛΕΤΗΤΗΣ:
ΚΥΡΙΖΟΠΟΥΛΟΣ ΓΡΗΓΟΡΗΣ
ΑΓΡ. ΤΟΠ. ΜΗΧΑΝΙΚΟΣ
ΠΟΛΕΟΔΟΜΟΣ ΜΕΛΕΤΗΤΗΣ
ΓΙΑ ΤΗ ΤΡΟΠΟΠΟΙΗΣΗ

# ΠΟΛΕΟΔΟΜΙΚΗ ΟΡΓΑΝΩΣΗ


Π ΧΑΡΤΗΣ 2.1.


ΡΥΜΟΤΟΜΙΚΟ ΣΧΕΔΙΟ


ΚΛΙΜΑΚΑ 1:1000

ΟΚΤΩΒΡΙΟΣ 1989

ΝΙΚΗΤΗ ΤΟΜΕΑΣ Α1
Ν. ΧΑΛΚΙΔΙΚΗΣ

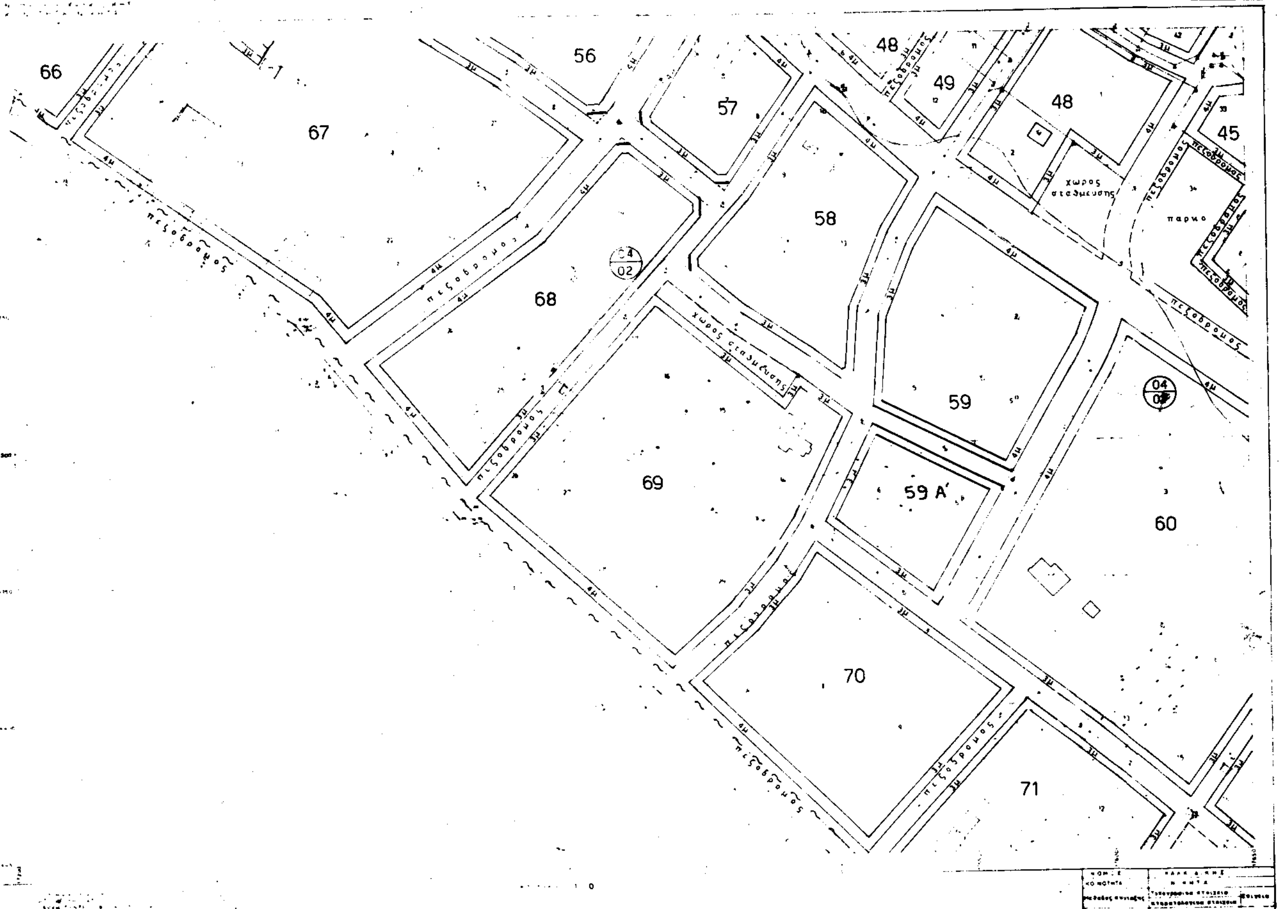

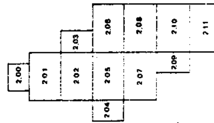

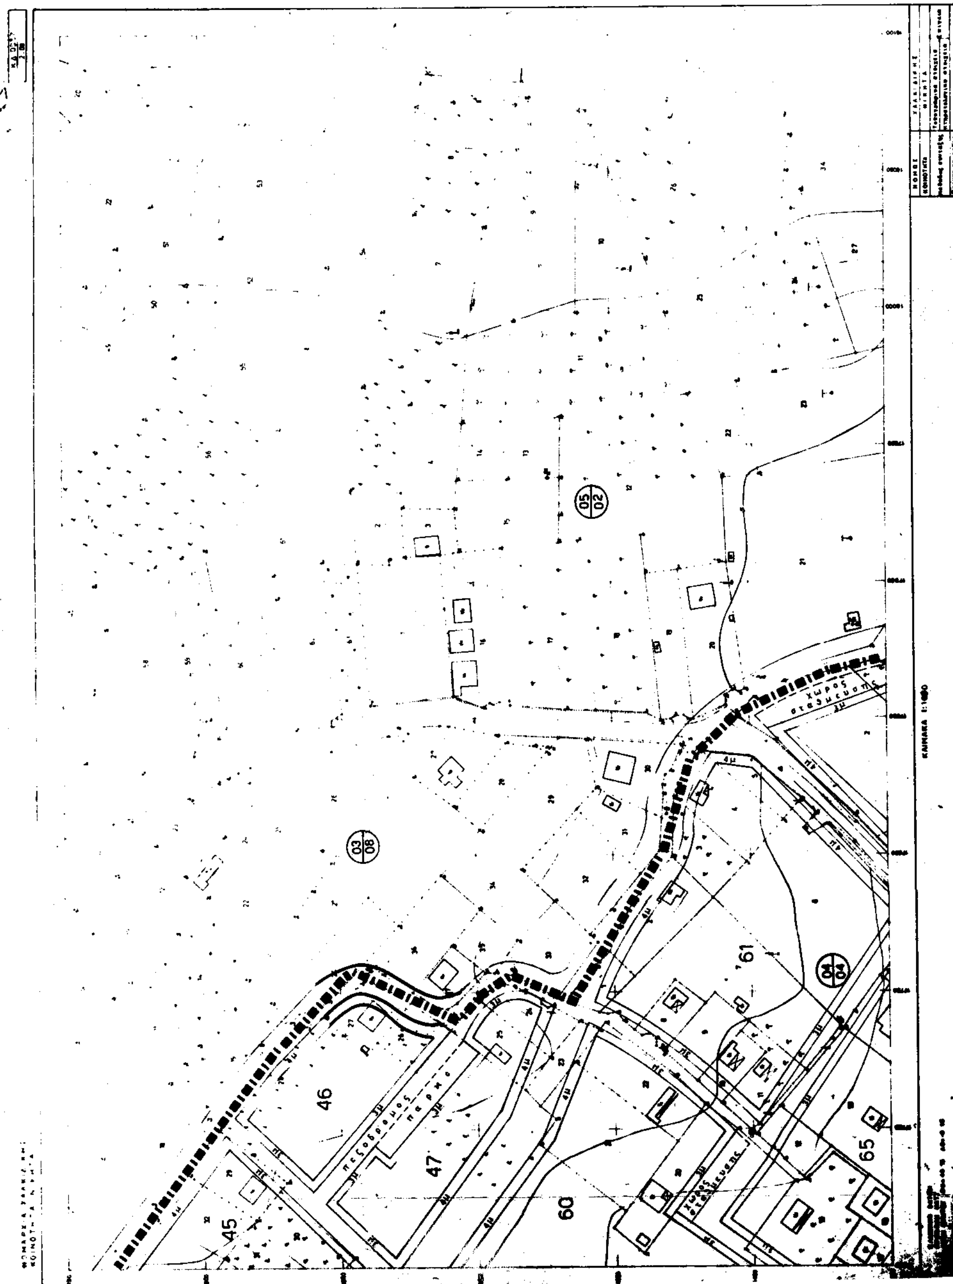
ΠΟΛΕΟΔΟΜΙΚΗ ΜΕΛΕΤΗ
ΔΙΑΝΟΜΗ ΠΙΝΑΚΙΔΩΝ
ΜΕΛΕΤΗΤΗΣ:
ΚΥΡΙΖΟΠΟΥΛΟΣ ΓΡΗΓΟΡΗΣ
ΑΓΡ. ΤΟΠ. ΜΗΧΑΝΙΚΟΣ
ΠΟΛΕΟΔΟΜΟΣ ΜΕΛΕΤΗΤΗΣ
ΠΟΛΕΟΔΟΜΙΚΗ ΟΡΓΑΝΩΣΗ
ΧΑΡΤΗΣ
Π 2.1.
ΡΥΜΟΤΟΜΙΚΟ ΣΧΕΔΙΟ
ΝΙΚΗΤΗ ΤΟΜΕΑΣ Α
Ν. ΧΑΛΚΙΔΙΚΗΣ
ΚΛΙΜΑΚΑ 1:1000
ΟΚΤΩΒΡΙΟΣ 1989

# ΠΟΛΕΟΔΟΜΙΚΗ ΜΕΛΕΤΗ

ΚΕΝΤΡΟ Φ.Χ. 1100000 ΚΑΤΕΡΙΝΗΣ
Φ: 40°15'
Λ: -0°15'

ΔΙΑΝΟΜΗ ΠΙΝΑΚΙΔΩΝ



ΜΕΛΕΤΗΤΗΣ:

ΚΥΡΙΖΟΠΟΥΛΟΣ ΓΡΗΓΟΡΗΣ
ΑΓΡ. ΤΟΠ. ΜΗΧΑΝΙΚΟΣ
ΠΟΛΕΟΔΟΜΟΣ ΜΕΛΕΤΗΤΗΣ

Για τη τροποποίηση

# ΠΟΛΕΟΔΟΜΙΚΗ ΟΡΓΑΝΩΣΗ


ΧΑΡΤΗΣ
Π 2.1.

ΡΥΜΟΤΟΜΙΚΟ ΣΧΕΔΙΟ

ΚΛΙΜΑΚΑ 1:1000

ΟΚΤΩΒΡΙΟΣ 1989

ΝΙΚΗΤΗ ΤΟΜΕΑΣ Α1
Ν. ΧΑΛΚΙΔΙΚΗΣ

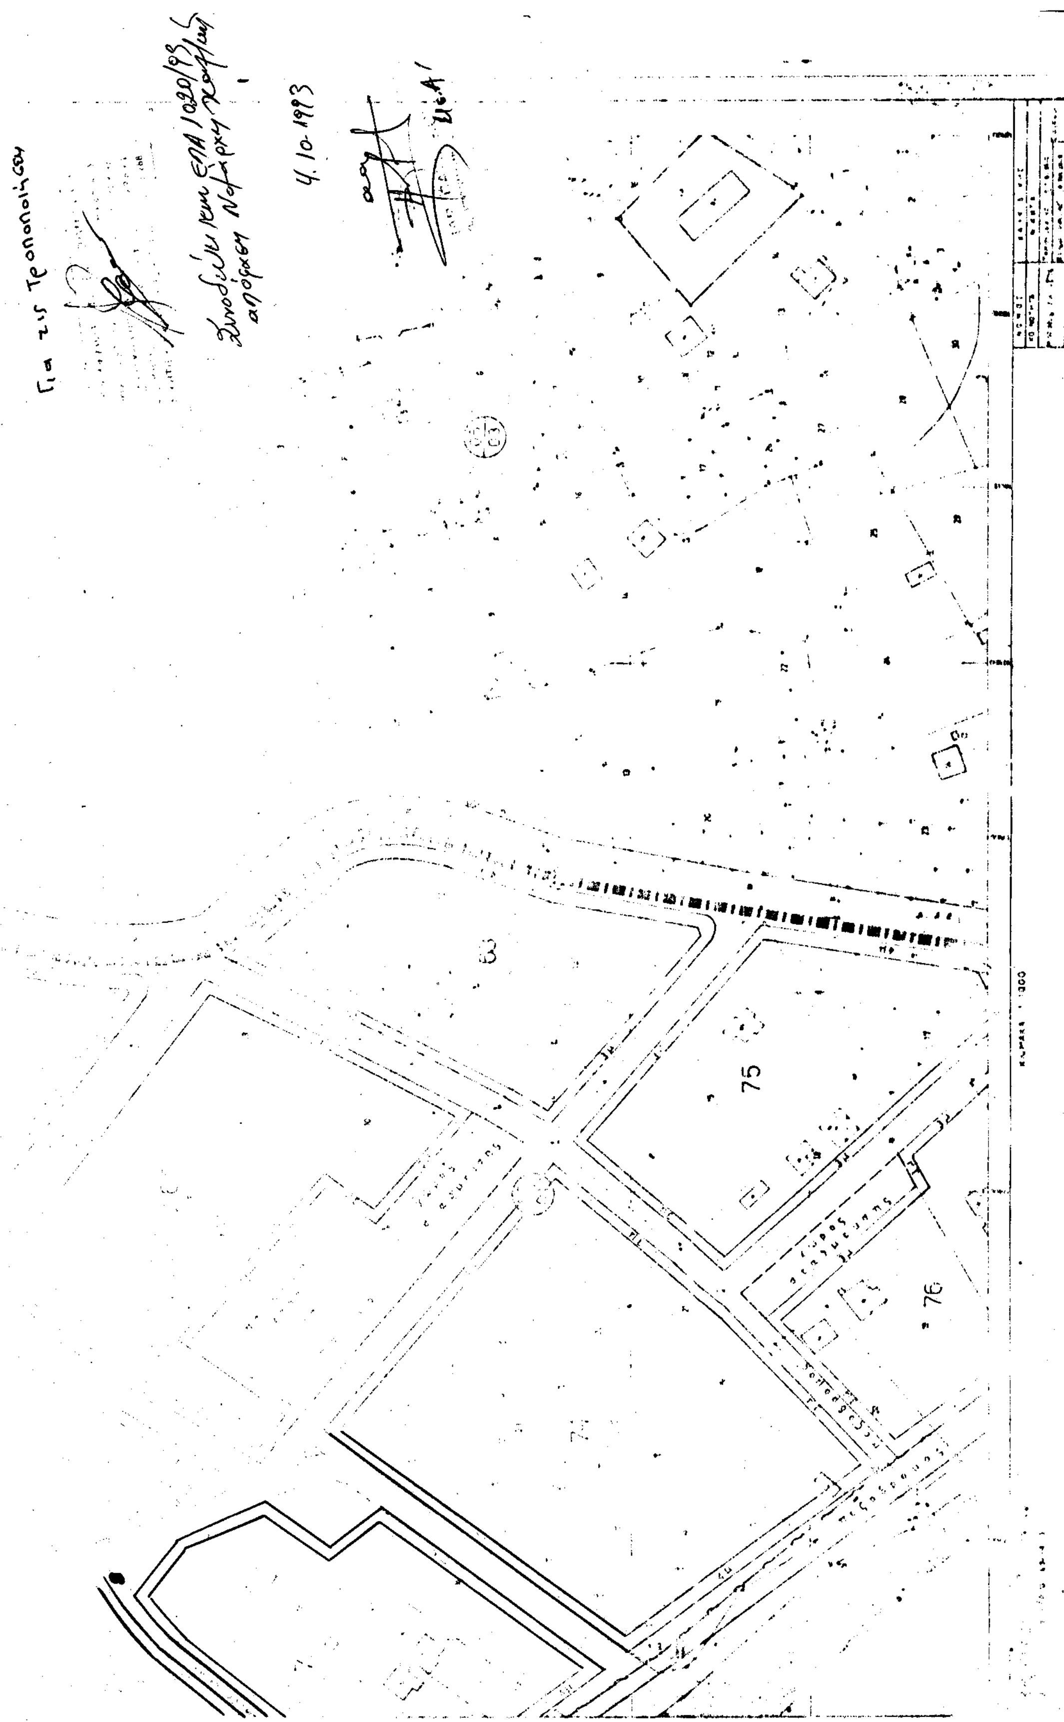
Για τις τροποποιήσεις
Συνοδεύει και ΕΠΑ 1020/93 απόφαση Νομάρχη Χαλκιδικής
4.10.1993
75
76

[redacted]


ρυμοτομική γραμμή (πράσινη)

οικοδομική γραμμή (κόκκινη)

όριο χρήσης

ΟΡΟΙ ΔΟΜΗΣΗΣ

| | | |
|---|---|---|
| ελάχιστα όρια | πρόσωπο 10 μ. εμβαδό 400 τ.μ. |
| παρέκκλιση | όπως αναφέρεται στο άρθρο 5, §1 (Π.Δ. 24-4-85 (ΦΕΚ 181Δ/3-5-85)) |
| κάλυψη | 40 % |
| παρέκκλιση | |
| Σ.Δ. | 0.50 |
| παρέκκλιση | |
| ύψος | 7.5 μ. |
| παρέκκλιση | 8.5 μ. |

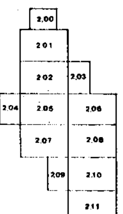


ΠΟΛΕΟΔΟΜΙΚΗ ΜΕΛΕΤΗ

ΚΕΝΤΡΟ Φ.Χ. 1100800 ΚΑΤΕΡΙΝΗΣ
Φ: 40°15'
Λ: -0°15'

ΔΙΑΝΟΜΗ ΠΙΝΑΚΙΔΩΝ

ΜΕΛΕΤΗΤΗΣ:
ΚΥΡΙΖΟΠΟΥΛΟΣ ΓΡΗΓΟΡΗΣ
ΑΓΡ. ΤΟΠ. ΜΗΧΑΝΙΚΟΣ
ΠΟΛΕΟΔΟΜΟΣ ΜΕΛΕΤΗΤΗΣ

ΓΙΑ ΤΗ ΤΡΟΠΟΠΟΙΗΣΗ

ΠΟΛΕΟΔΟΜΙΚΗ ΟΡΓΑΝΩΣΗ

ΧΑΡΤΗΣ Π 2.1.

ΡΥΜΟΤΟΜΙΚΟ ΣΧΕΔΙΟ

ΚΛΙΜΑΚΑ 1:1000

ΝΙΚΗΤΗ ΤΟΜΕΑΣ Α1

ΟΚΤΩΒΡΙΟΣ 1989

Ν. ΧΑΛΚΙΔΙΚΗΣ

